WATMAN BIO 1-PIENPUHDISTAMO
KAIKKIEN ASUMAJÄTEVESIEN KÄSITTELYYN

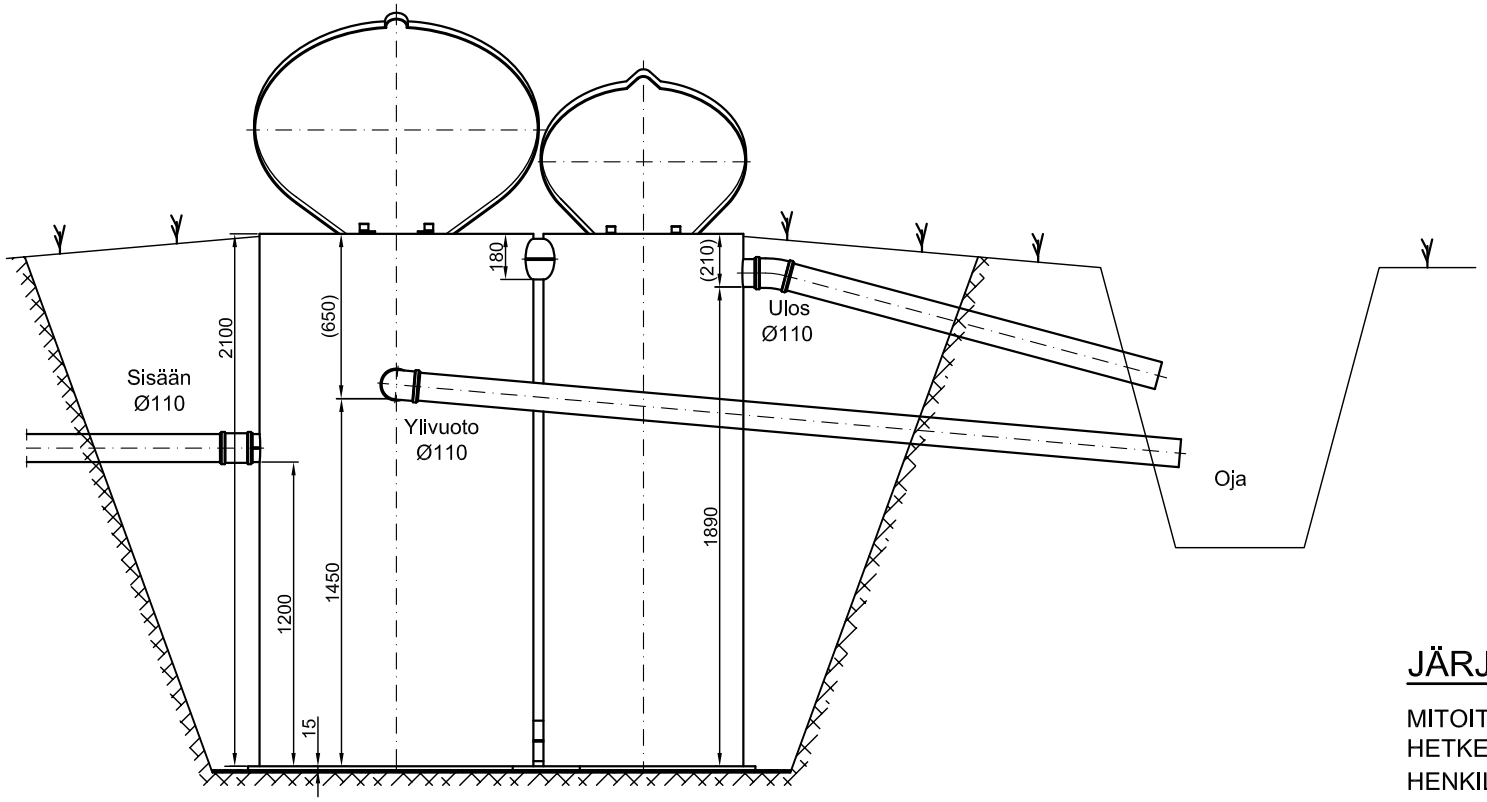

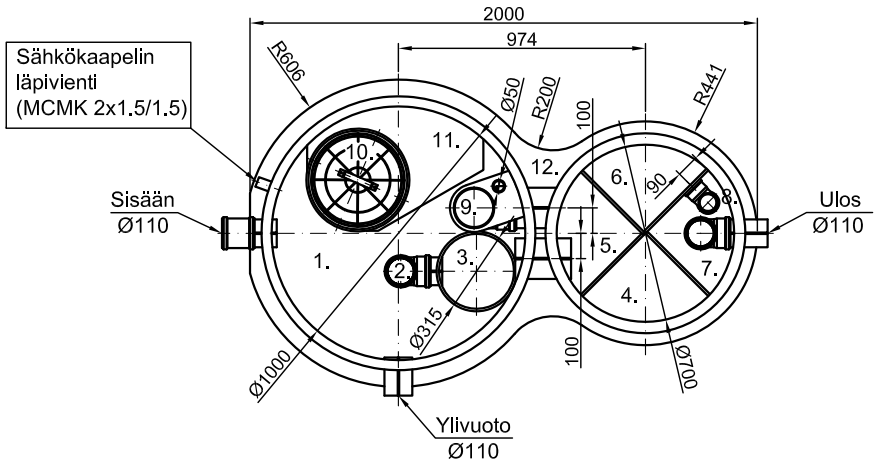

1. Sakokaivotila
2. Verkkosuodatin
3. Pumppausputki
4.-6. Biosuodintila
7. Saostus
8. Annostusputki
9. Suodintilan tyhjennys
10. Tekninen tila
11. Kemikaali
12. Pohjalevy

Siirtopumput tiloissa 3 ja 7.
Kompressori, sähkökeskus ja annostus tilassa 10.

JÄRJESTELMÄN KUVAUS

MITOITUSVIRTAAMA		1000 L / vrk
HETKELLINEN HUIPPUVIRTAAMA		1500 L / vrk
HENKILÖMÄÄRÄ		2 - 7

ANKKUROINTI ☐ _____

LÄMPÖERISTYS ☐ _____

PURKU _____

K.osa/Kylä Kortteli/Tila Tontti/Rn:o	Rakennuslupa N:o
Rakennustoimenpide	Piirustuslaji Juoks.n:o
Rakennuskohteen nimi ja osoite	Piirustuksen sisältö Mittakaavat
	Suunnitteluala Työnumero Piirustus n:o
Suunnittelijan nimi, päiväys ja allekirjoitus	WatMan